
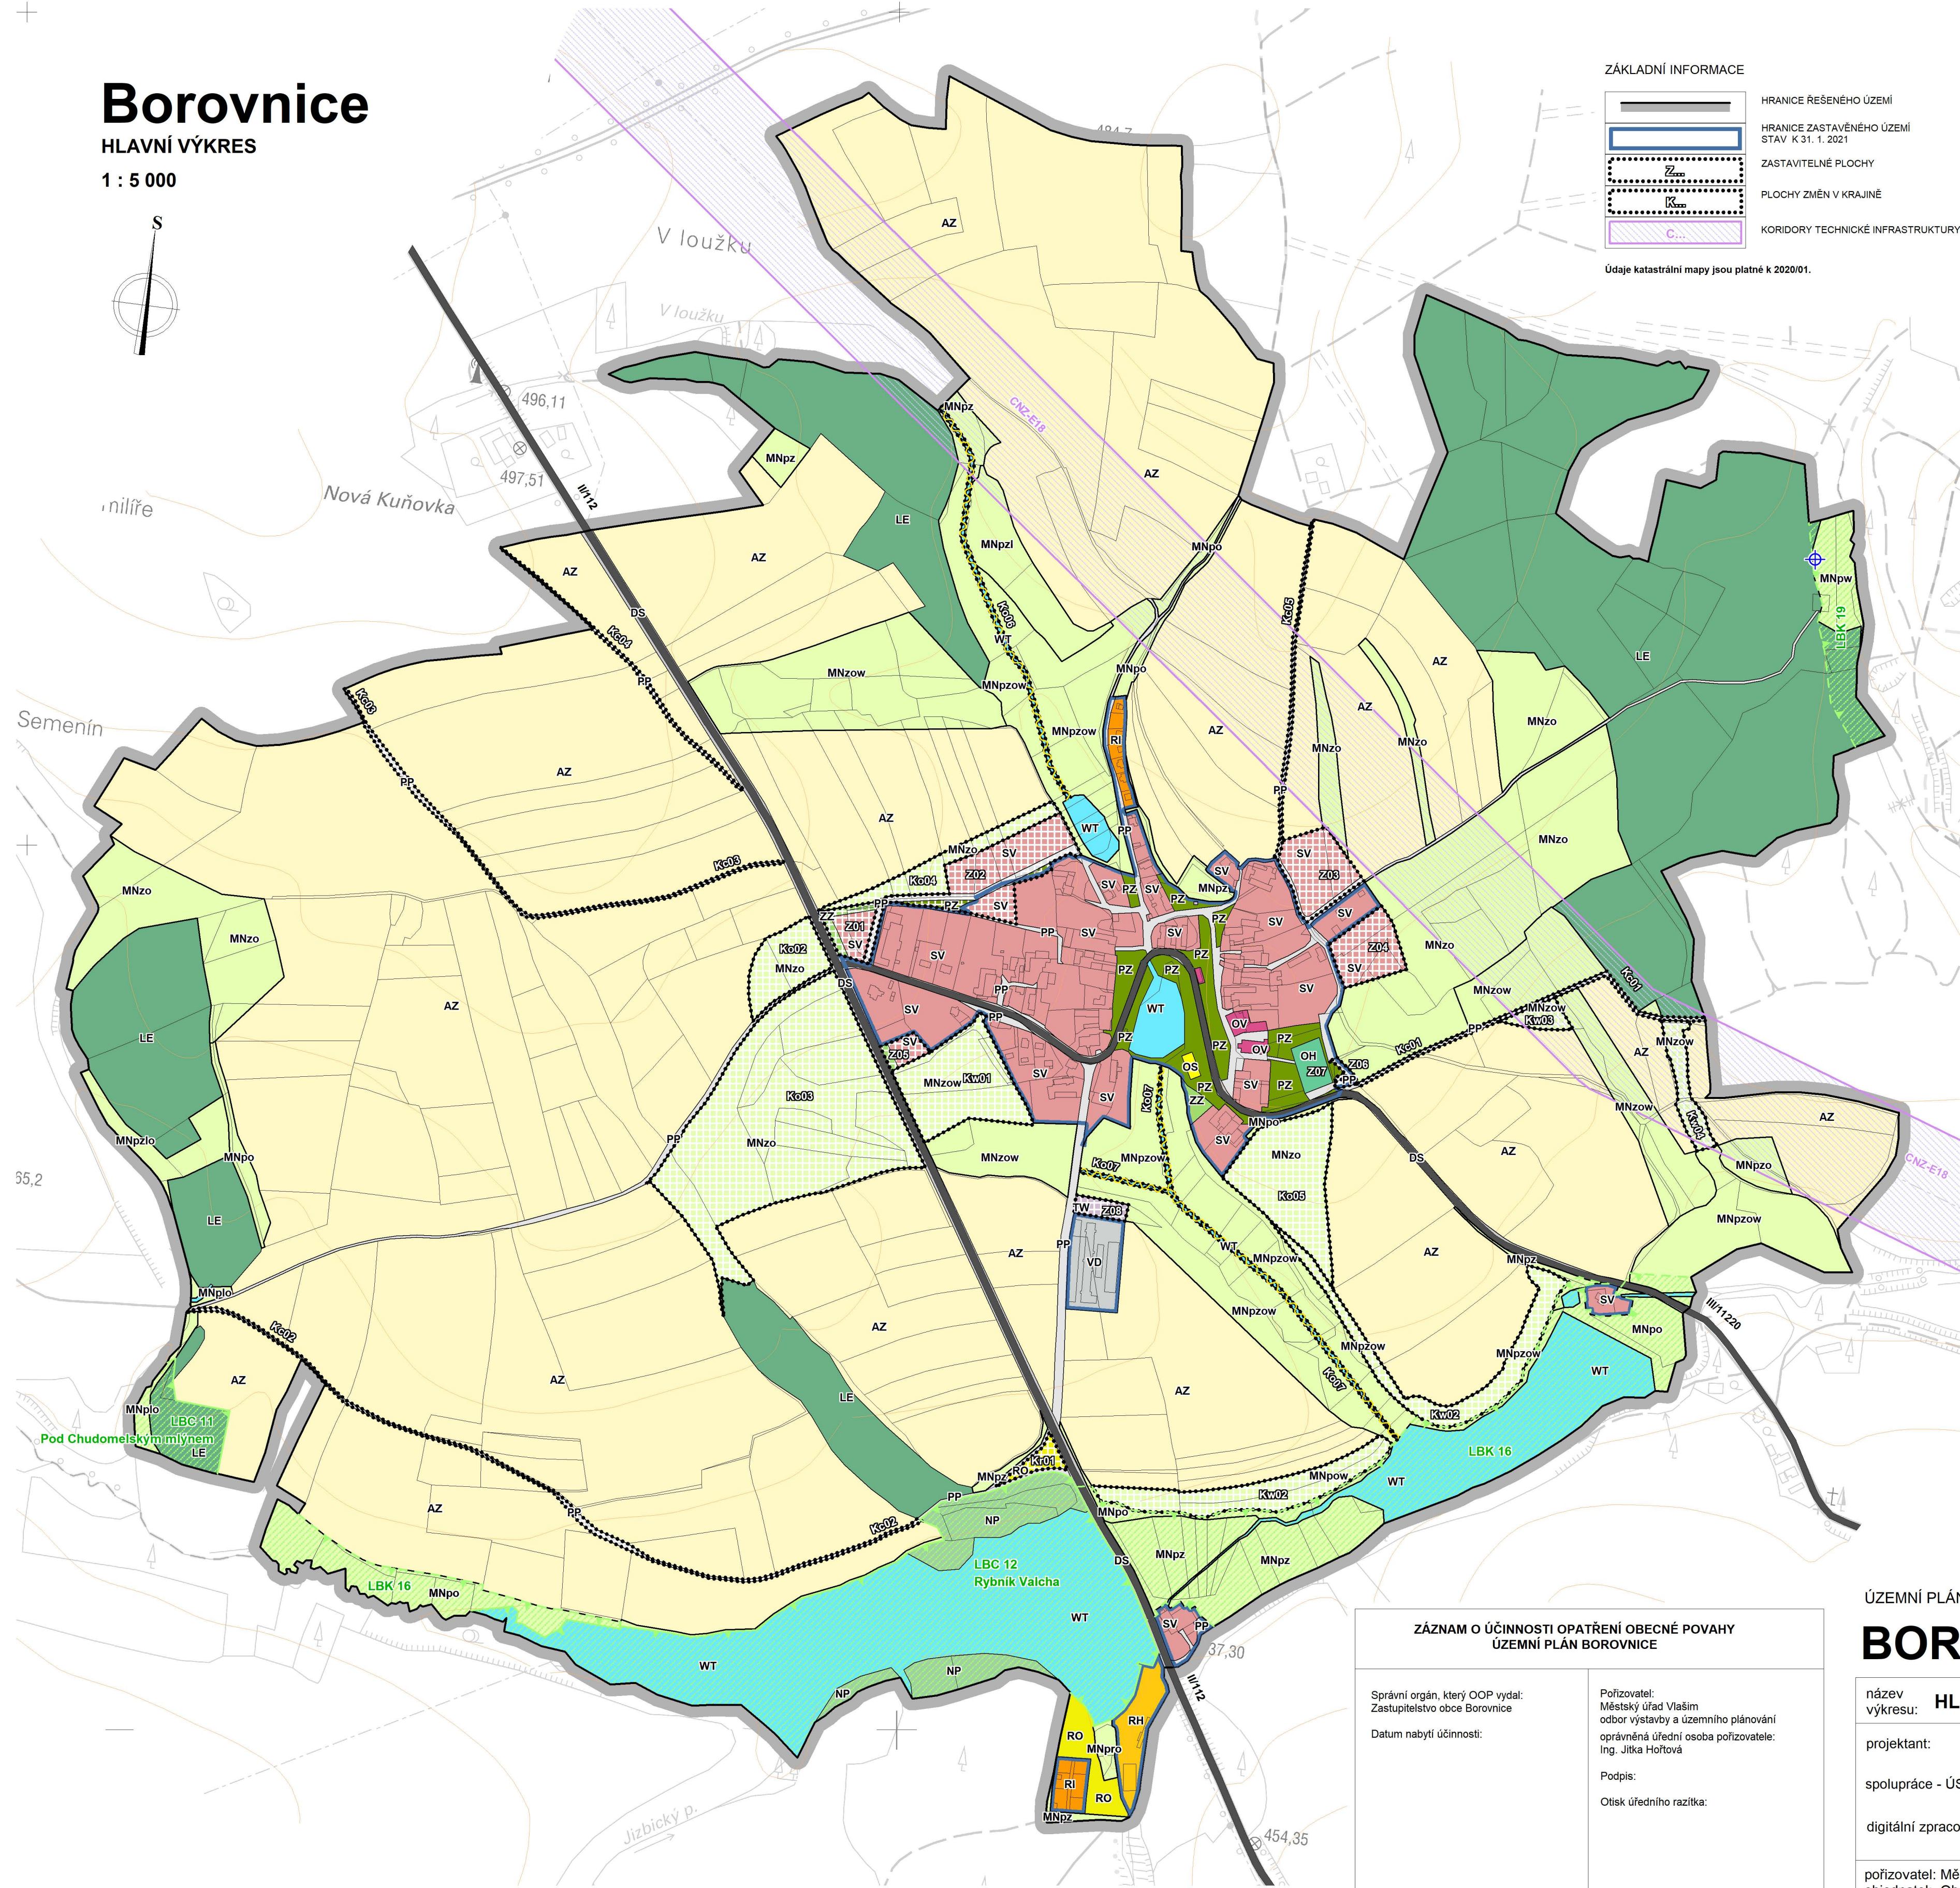


Borovnice

HLAVNÍ VÝKRES

1 : 5 000

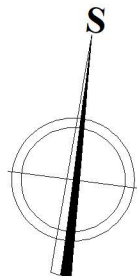

ZÁKLADNÍ INFORMACE

	HRANICE ŘEŠENÉHO ÚZEMÍ
	HRANICE ZASTAVĚNÉHO ÚZEMÍ STAV K 31. 1. 2021
	ZASTAVITELNÉ PLOCHY
	PLOCHY ZMĚN V KRAJINĚ
	KORIDORY TECHNICKÉ INFRASTRUKTURY

Údaje katastrální mapy jsou platné k 2020/01.

stav návrh

DOPRAVNÍ INFRASTRUKTURA

	SILNICE II. TŘÍDY
	SILNICE III. TŘÍDY

TECHNICKÁ INFRASTRUKTURA

	VODNÍ ZDROJ
--	-------------

VODOHOSPODÁŘSKÁ OPATŘENÍ

	NAVŘZENÁ REVITALIZACE VODNÍCH TOKŮ
--	---------------------------------------

ÚZEMNÍ SYSTÉM EKOLOGICKÉ STABILITY

	LOKÁLNÍ BIOCENTRUM
	LOKÁLNÍ BIOKORIDOR

PLOCHY S ROZDÍLNÝM ZPŮSOBEM VYUŽITÍ

stabilizované plochy	plochy změn	
		REKREACE individuální
		REKREACE hromadná - rekreační areály
		REKREACE oddechové plochy
		OBČANSKÉ VYBAVENÍ veřejné
		OBČANSKÉ VYBAVENÍ sport
		OBČANSKÉ VYBAVENÍ hřbitovy
		PLOCHY SMÍŠENÉ OBYTNÉ venkovské
		VÝROBA drobná a služby
		DOPRAVA silniční
		TECHNICKÁ INFRASTRUKTURA vodní hospodářství
		VEREJNÁ PROSTRANSTVÍ s převahou zpevněných ploch
		VEREJNÁ PROSTRANSTVÍ s převahou zeleně
		ZELENĚ zahradní a sady
		VODNÍ PLOCHY A TOKY
		PLOCHY ZEMĚDĚLSKÉ
		PLOCHY LESNÍ
		PLOCHY PŘÍRODNÍ
		PLOCHY SMÍŠENÉ NEZASTAVĚNÉHO ÚZEMÍ

Význam indexů funkcí zastoupených
v plochách smíšených nezastavěného území:

p= přírodní priority
z= zemědělské využití
l= lesnické využití
r= rekreace nepobyťová
o= ochrana proti ohrožení území
w= vodo hospodářské zájmy

ZÁZNAM O ÚČINNOSTI OPATŘENÍ OBCENÉ POVAHY ÚZEMNÍ PLÁN BOROVNICE

Správní orgán, který OOP vydal:
Zastupitelstvo obce Borovnice

Datum nabytí účinnosti:

Pořizovatel:
Městský úřad Vlašim
odbor výstavby a územního plánování
oprávněná úřední osoba pořizovatele:
Ing. Jitka Hořtová

Podpis:

Otisk úředního razítka:

ÚZEMNÍ PLÁN BOROVNICE BYL SPOLUFINANCOVÁN Z PROSTŘEDKŮ MMR

BOROVNICE

ÚZEMNÍ PLÁN

název výkresu:	HLAVNÍ VÝKRES	měřítko: 1 : 5000	číslo výkresu: P2
projektant:	Ing. arch. Zuzana Hrochová Matoušova 18, 150 00 Praha 5		
spolupráce - ÚSES:	Ing. Milena Morávková		
digitální zpracování :	Ing. Jindřich Poláček, Hydrosoft Veveřslavín s.r.o.,		
pořizovatel: MěÚ Vlašim, odbor výstavby a ÚP objednatel: Obec Borovnice, Borovnice 30		datum: 06/2021	číslo paré: