
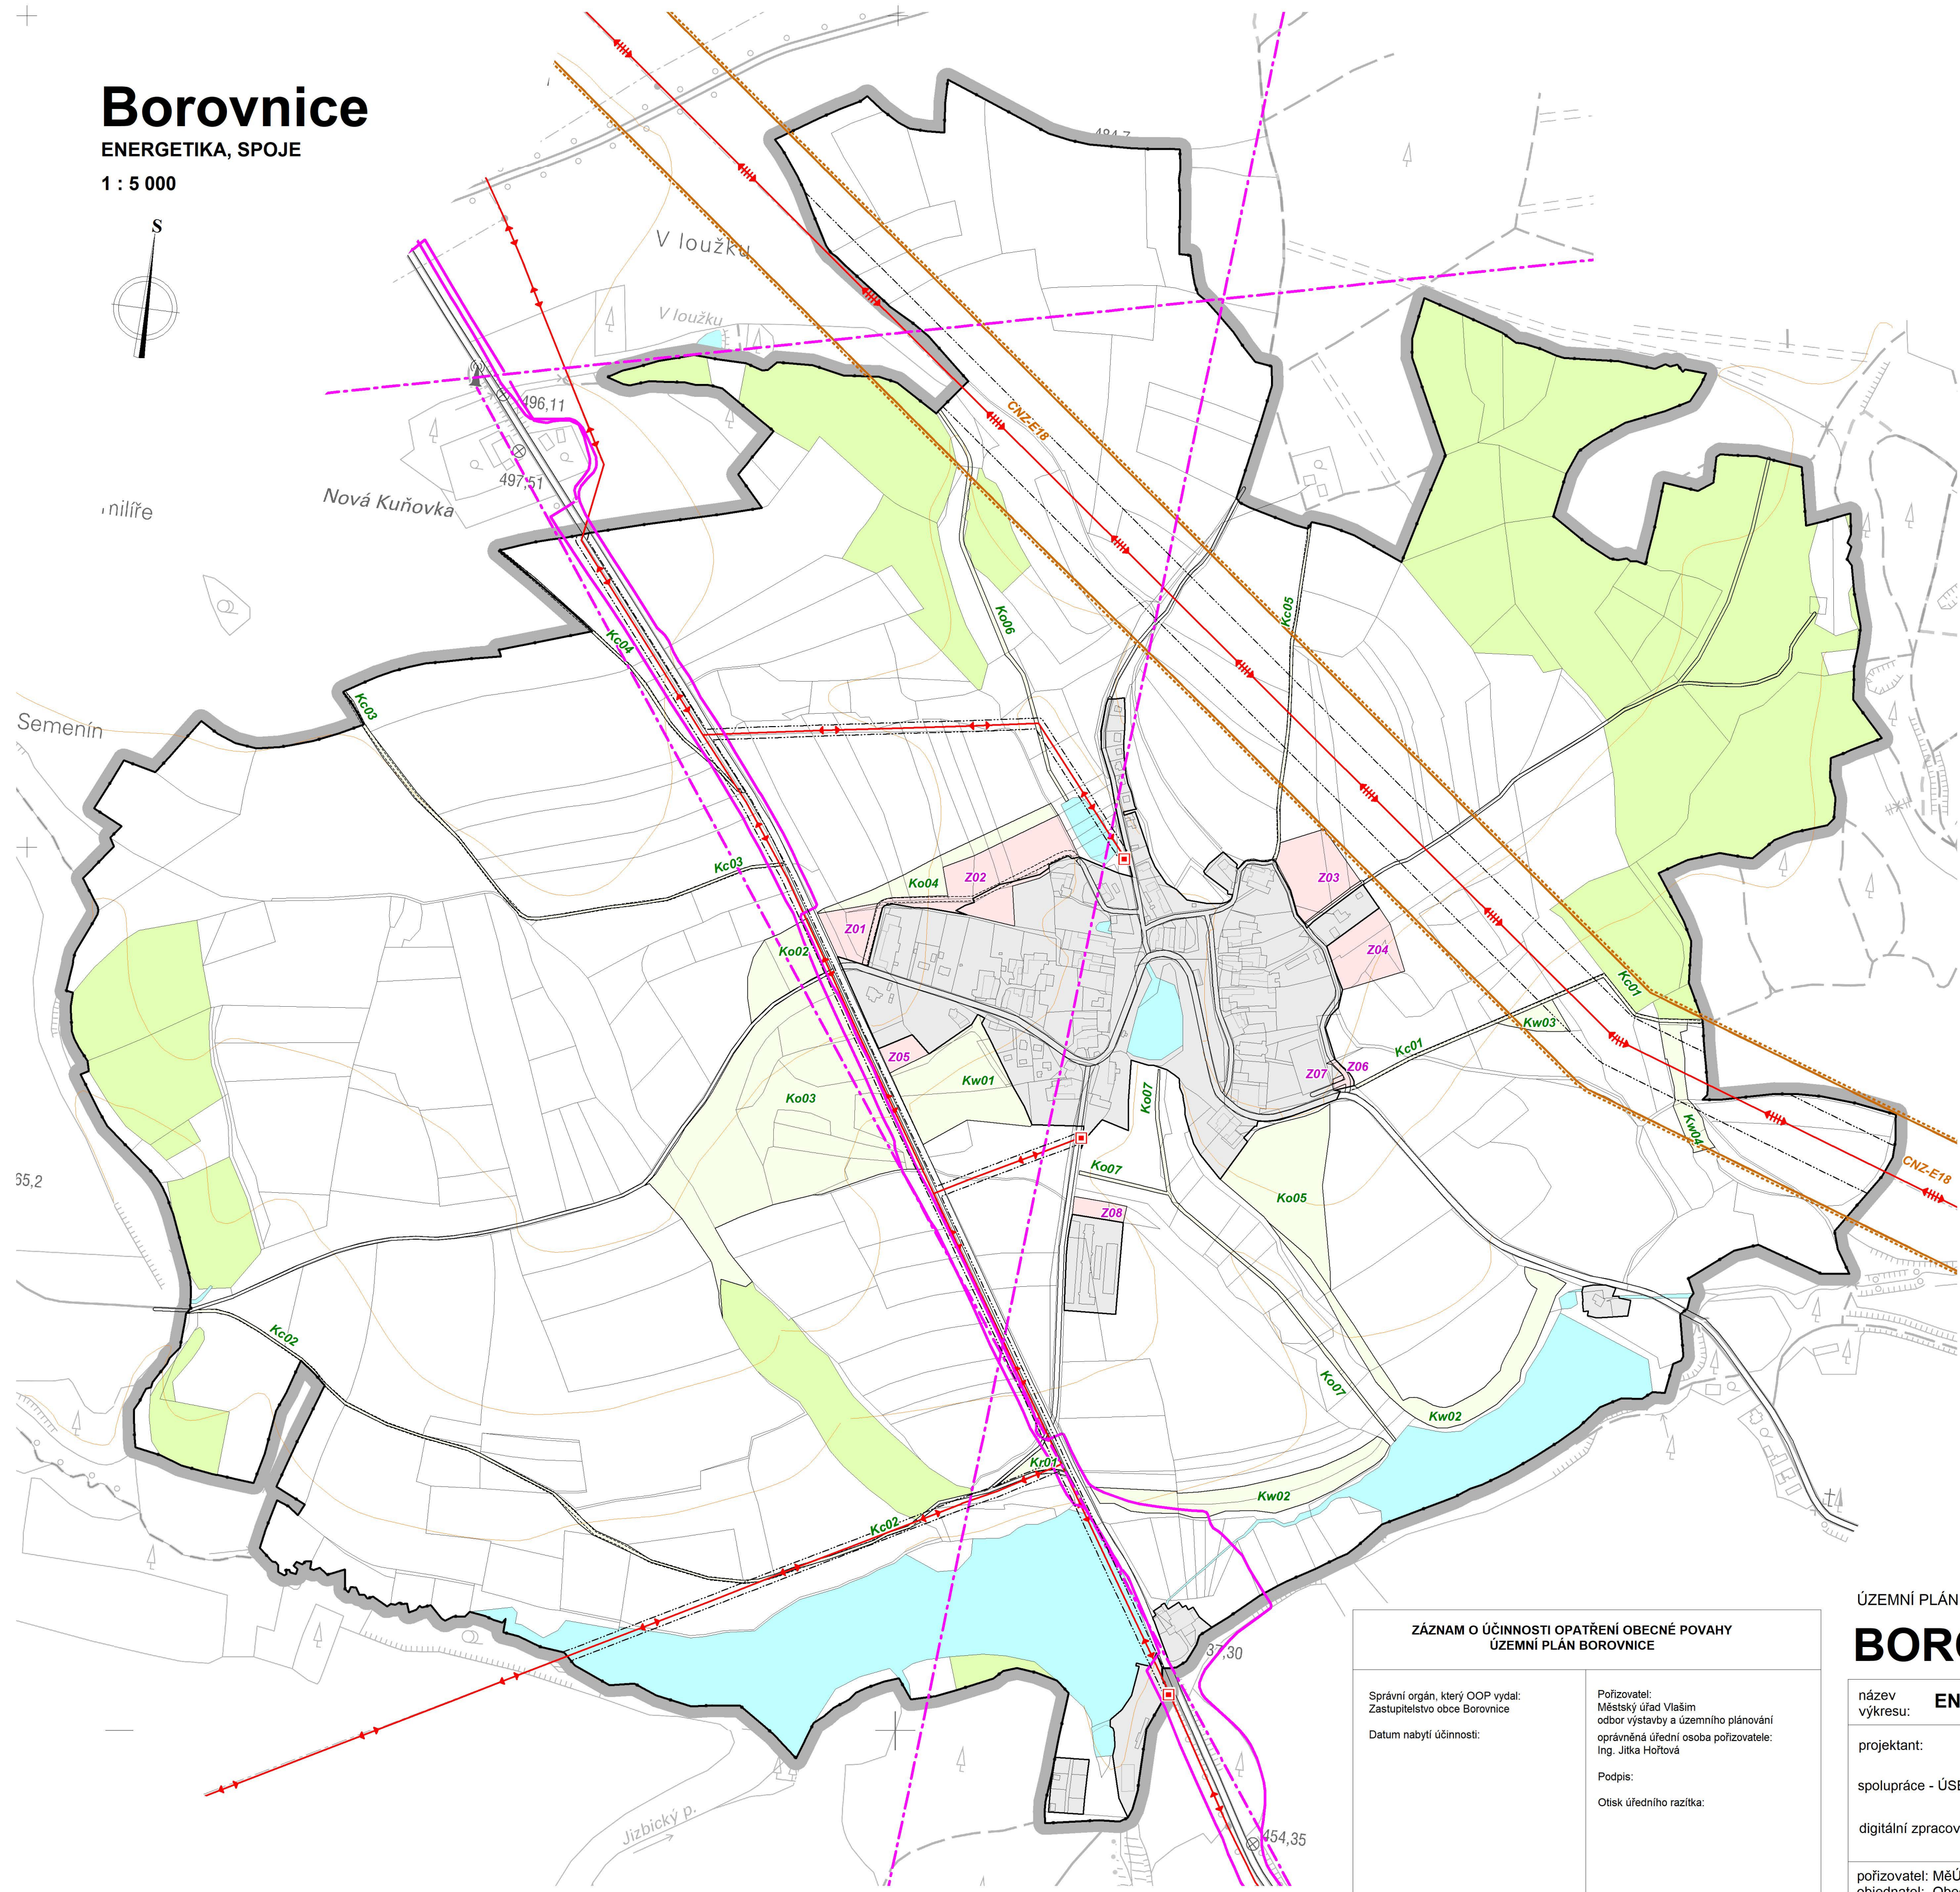


Borovnice

ENERGETIKA, SPOJE

1 : 5 000

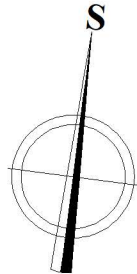

	HRANICE ŘEŠENÉHO ÚZEMÍ
	ZASTAVĚNÉ ÚZEMÍ STAV K 31. 1. 2021
	ZASTAVITELNÉ PLOCHY
	PLOCHY ZMĚN V KRAJINĚ
	KORIDORY TECHNICKÉ INFRASTRUKTURY

stav	návrh
	NADZEMNÍ EL. VEDENÍ 400 kV
	NADZEMNÍ EL. VEDENÍ 22 kV
	TRAFOSTANICE

SPOJE	
	RADIOVÝ SMĚROVÝ SPOJ
	DÁLKOVÉ SDĚLOVACÍ VEDENÍ

	OCHRANNÁ PÁSMA TECHNICKÉ INFRASTRUKTURY
--	--

VYBRANÉ DRUHY PLOCH	
	PLOCHY S DRUHEM POZEMKU LES
	VODNÍ PLOCHY A TOKY

Údaje katastrální mapy jsou platné k 2020/01.



ÚZEMNÍ PLÁN BOROVNICE BYL SPOLUFINANCOVÁN Z PROSTŘEDKŮ MMR

BOROVNICE

ÚZEMNÍ PLÁN

název výkresu:	ENERGETIKA, SPOJE	měřítko: 1 : 5000	číslo výkresu:	O4
projektant:	Ing. arch. Zuzana Hrochová Matoušova 18, 150 00 Praha 5			
spolupráce - ÚSES:	Ing. Milena Morávková			
digitální zpracování :	Ing. Jindřich Poláček, Hydrosoft Veleslavín s.r.o.,			
pořizovatel: MěÚ Vlašim, odbor výstavby a ÚP objednatel: Obec Borovnice, Borovnice 30		datum: 06/2021	číslo paré:	

ZÁZNAM O ÚČINNOSTI OPATŘENÍ OBECE POVAHY ÚZEMNÍ PLÁN BOROVNICE

Správní orgán, který OOP vydal:
Zastupitelstvo obce Borovnice

Datum nabytí účinnosti:

Pořizovatel:
Městský úřad Vlašim
odbor výstavby a územního plánování
oprávněná úřední osoba pořizovatele:
Ing. Jitka Hořtová

Podpis:

Otisk úředního razítka: